Projekt zagospodarowania ogrodu przydomowego w Poznaniu przy ul. K. Irzykowskiego nr 3

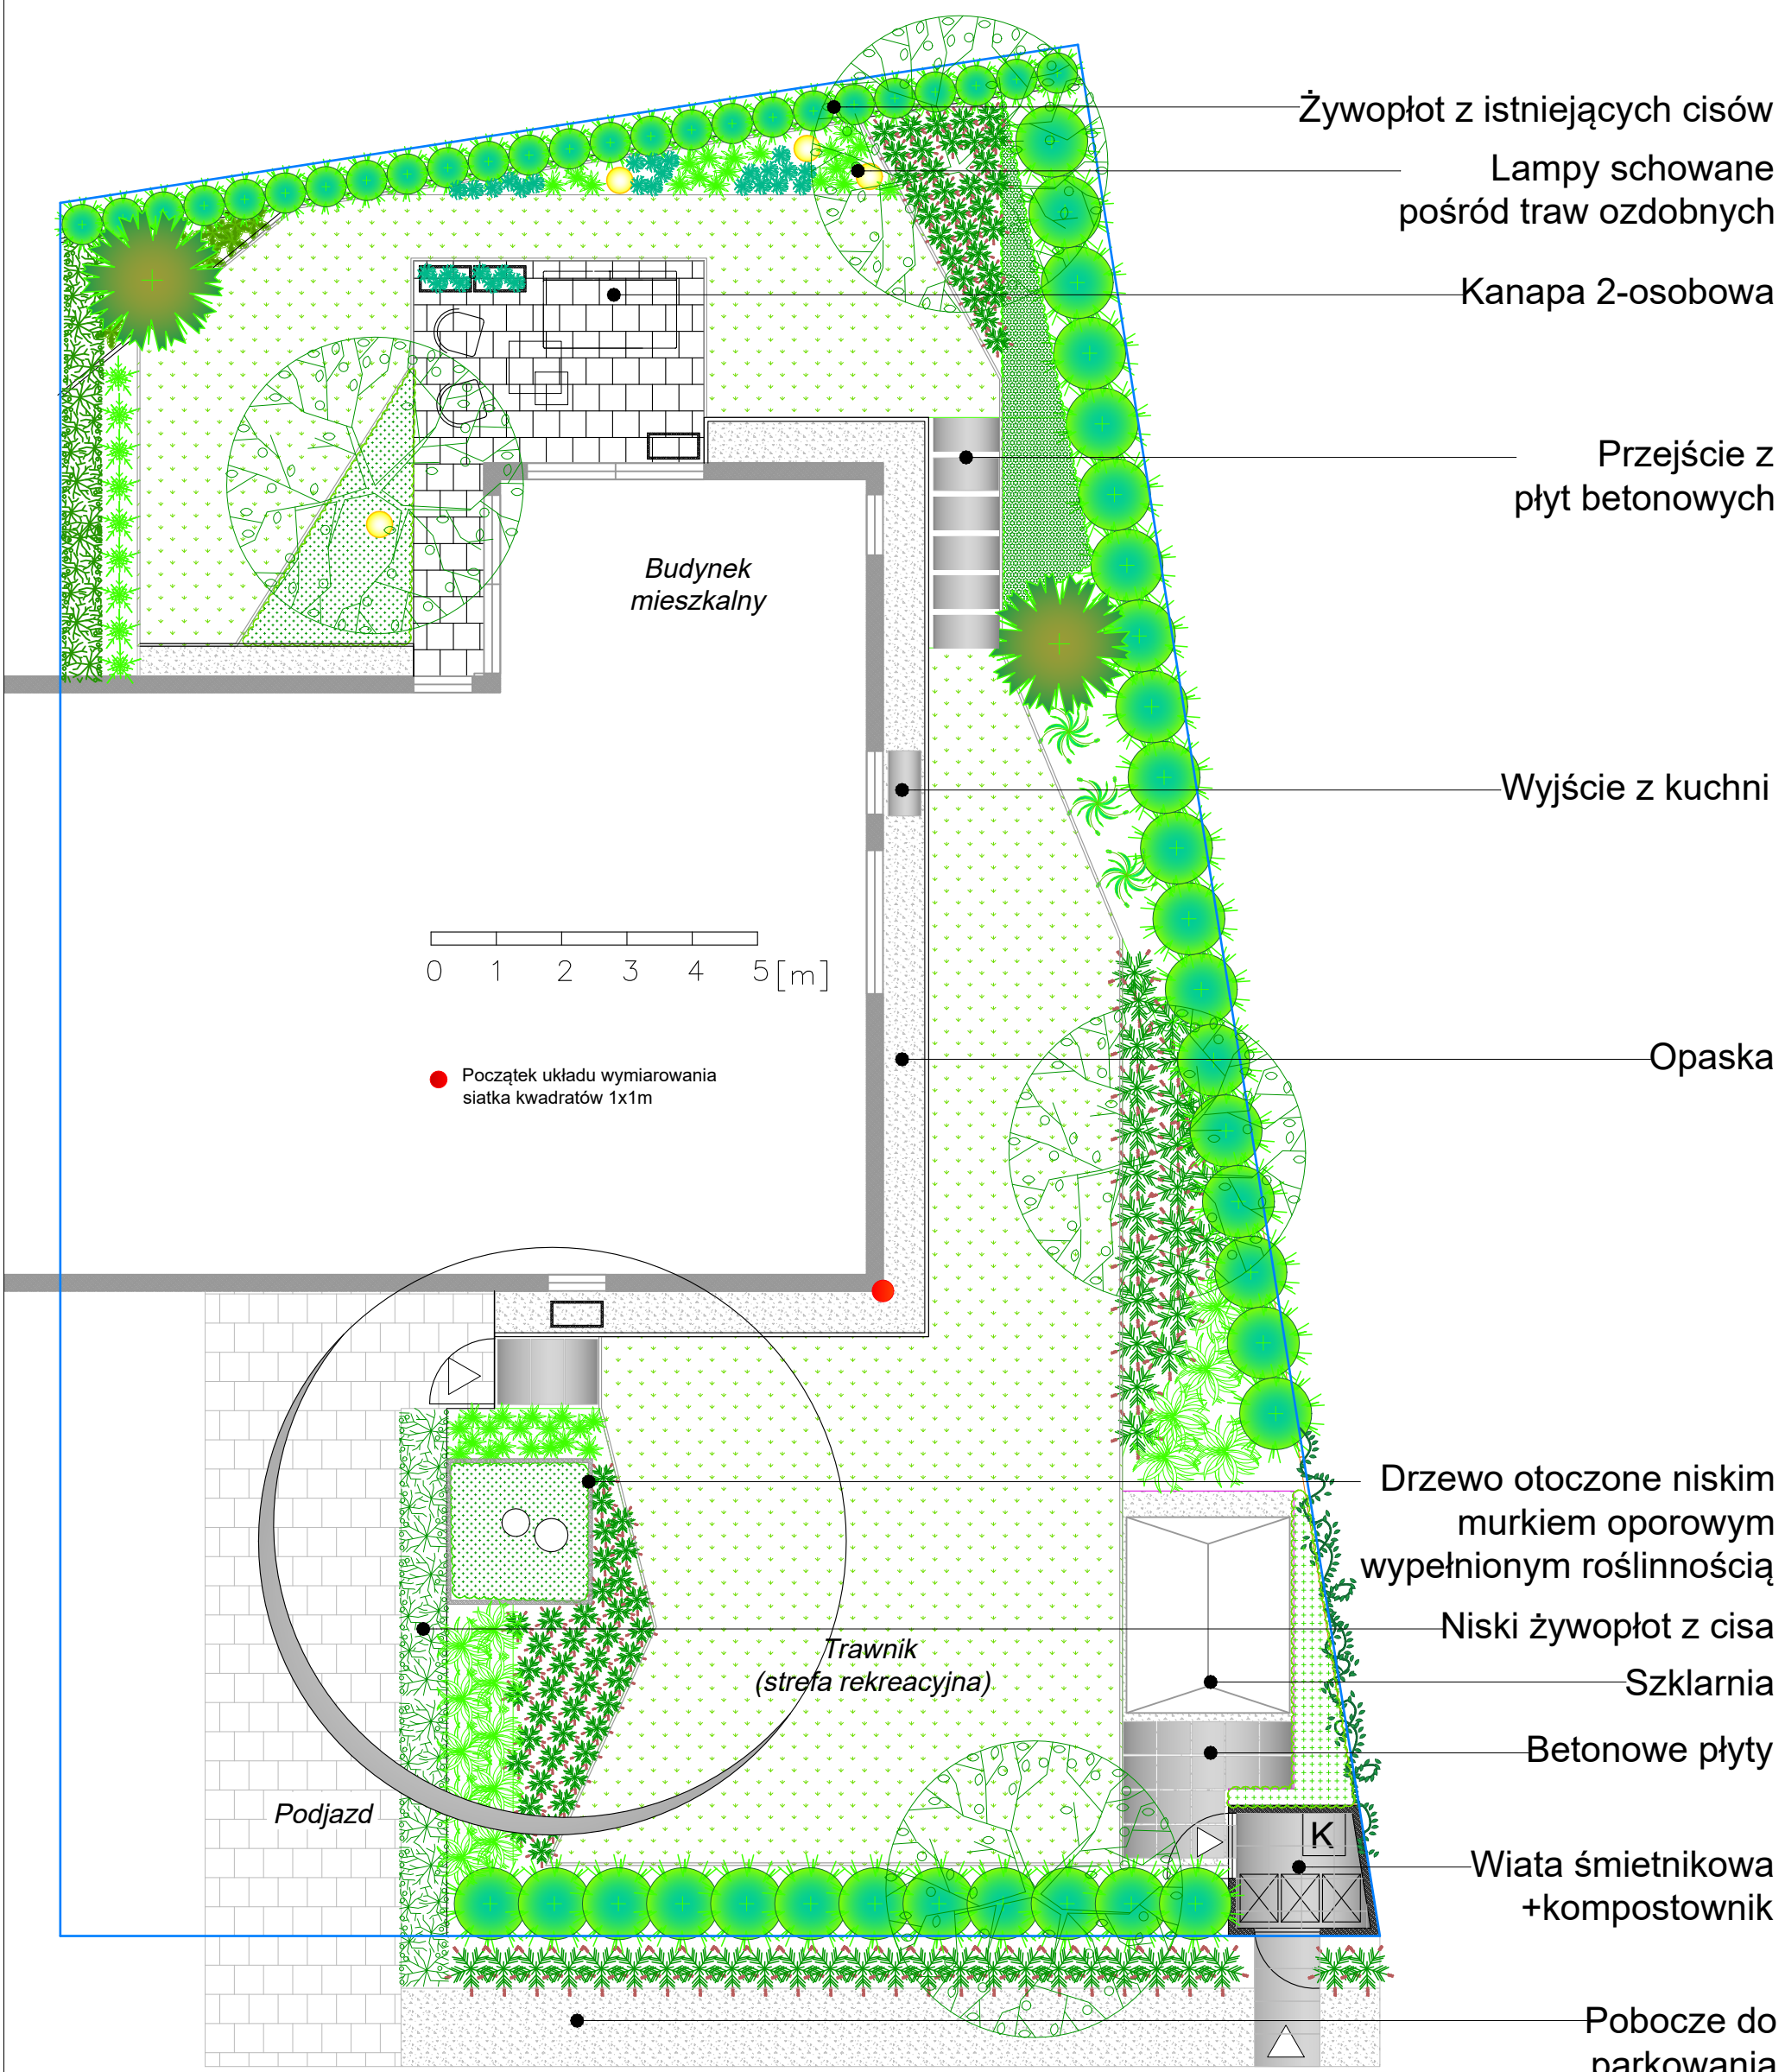

OZNACZENIE ROŚLIN:

- Istniejące drzewo
- Projektowane drzewa
- Projektowane krzewy liściaste
- Projektowane krzewy iglaste
- Projektowane trawy ozdobne
- Projektowane pnącza
- Grupa bylin
- Granica działki

zielony m2

Zielony m2 Karolina Klejdysz
ul. Błażeja 15a/6 61-608 Poznań
tel. +48 500 75 75 78

STADIUM	Projekt koncepcyjny nr 3		
OBIEKT	Ogród przydomowy		
ADRES			
INWESTOR			
BRANŻA	ARCHITEKTURA KRAJOBRAZU	DATA	09.04.2022 r.
TYTUŁ	PROJEKT KONCEPCYJNY	NR RYS	01
OPRACOWAŁA	mgr inż. Karolina Klejdysz	SKALA	1:100 @A3